

Hammam el-Sultan/Jerusalem

Herrichtung der 3. u. 4 Kreuzwegstation an der Via Dolorosa
Archäologische Bauaufnahme

Die 3. und 4. Kreuzwegstation der Via Dolorosa in der Altstadt von Jerusalem befinden sich in und unter dem Gebäudekomplex des Armenischen Patriarchats. Sie sollen für den Pilgerverkehr zugänglich gemacht werden. Der Weg zwischen den beiden Stationen führt durch die Reste eines osmanischen Bads aus dem 16. Jahrhundert, die freizulegen und in das Wegesystem einzubeziehen sind.

Bearbeiter Dipl.-Ing. S. Szakilla


Mitarbeit L. Auberson (Schweiz)

Zeit April 2001

Fläche ca. 200 m²

Leistungen:

- Verformungsgerechtes, teilweise steingerechtes Aufmaß
- Grundriss und Schnittansichten im Originalmaßstab 1:25
- Zusammenarbeit mit einem Mittelalterarchäologen
- Klären der Bauphasen
- Anfertigung eines Berichts für die Jerusalemer Antikenkommission.

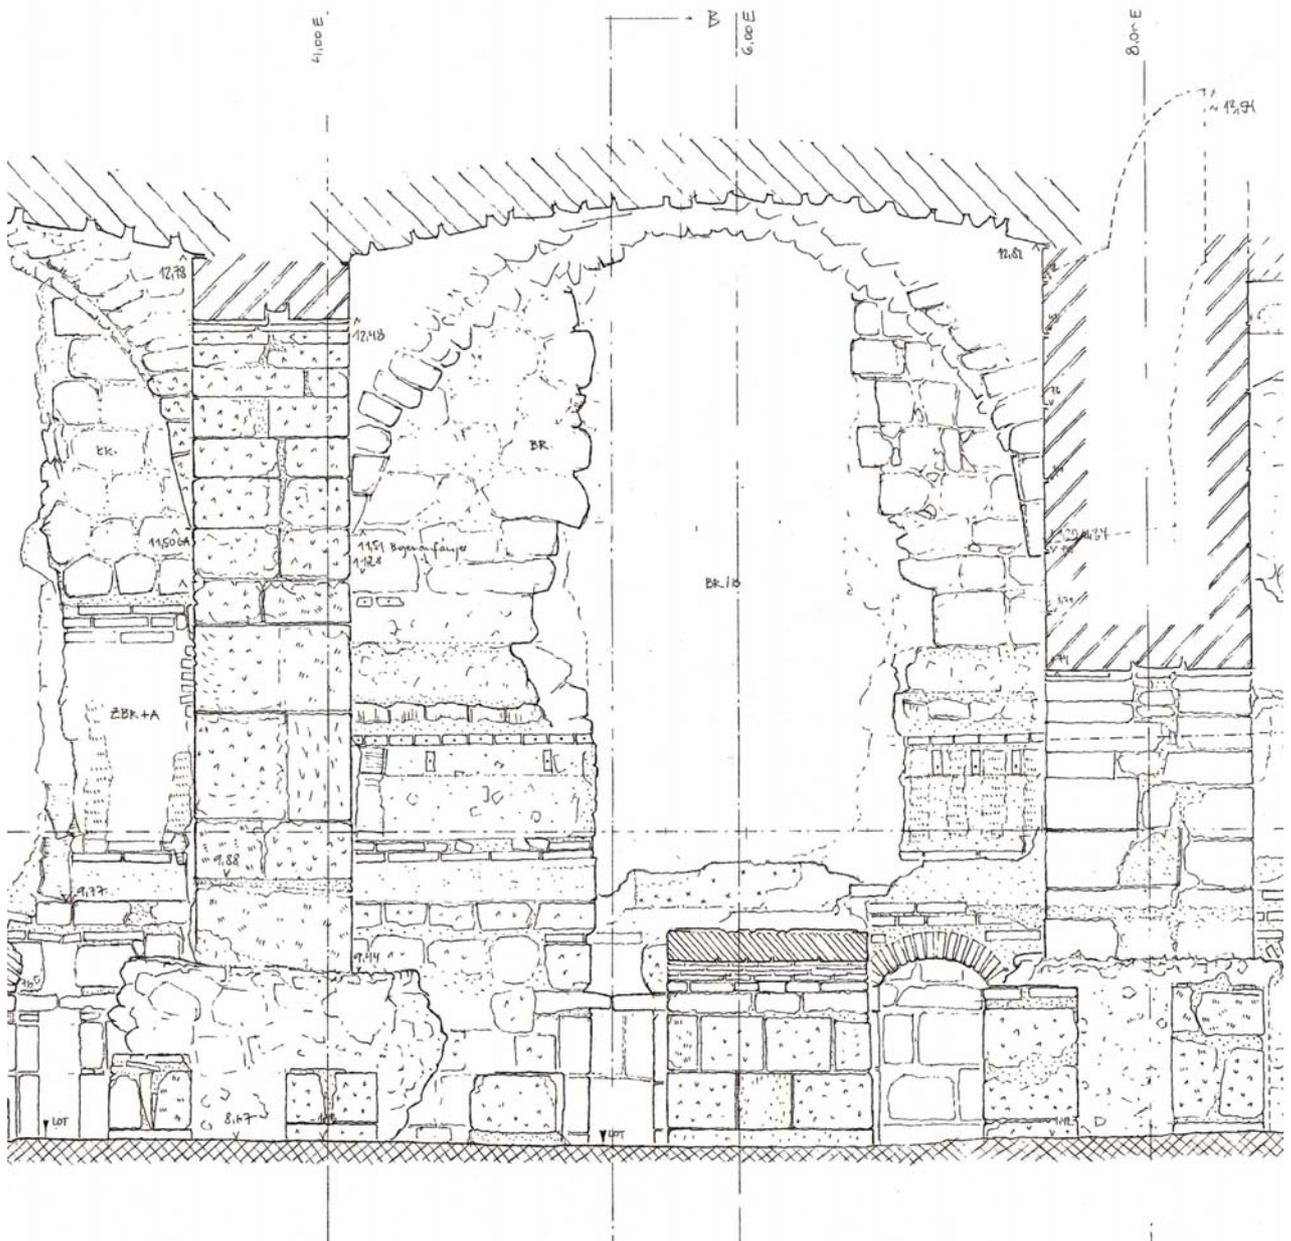

Reste der osmanischen Hypokaustenheizung unter dem Armenischen Patriarchatsgebäude
(Schnittansicht, verkleinerter Ausschnitt)